


RŪSYS

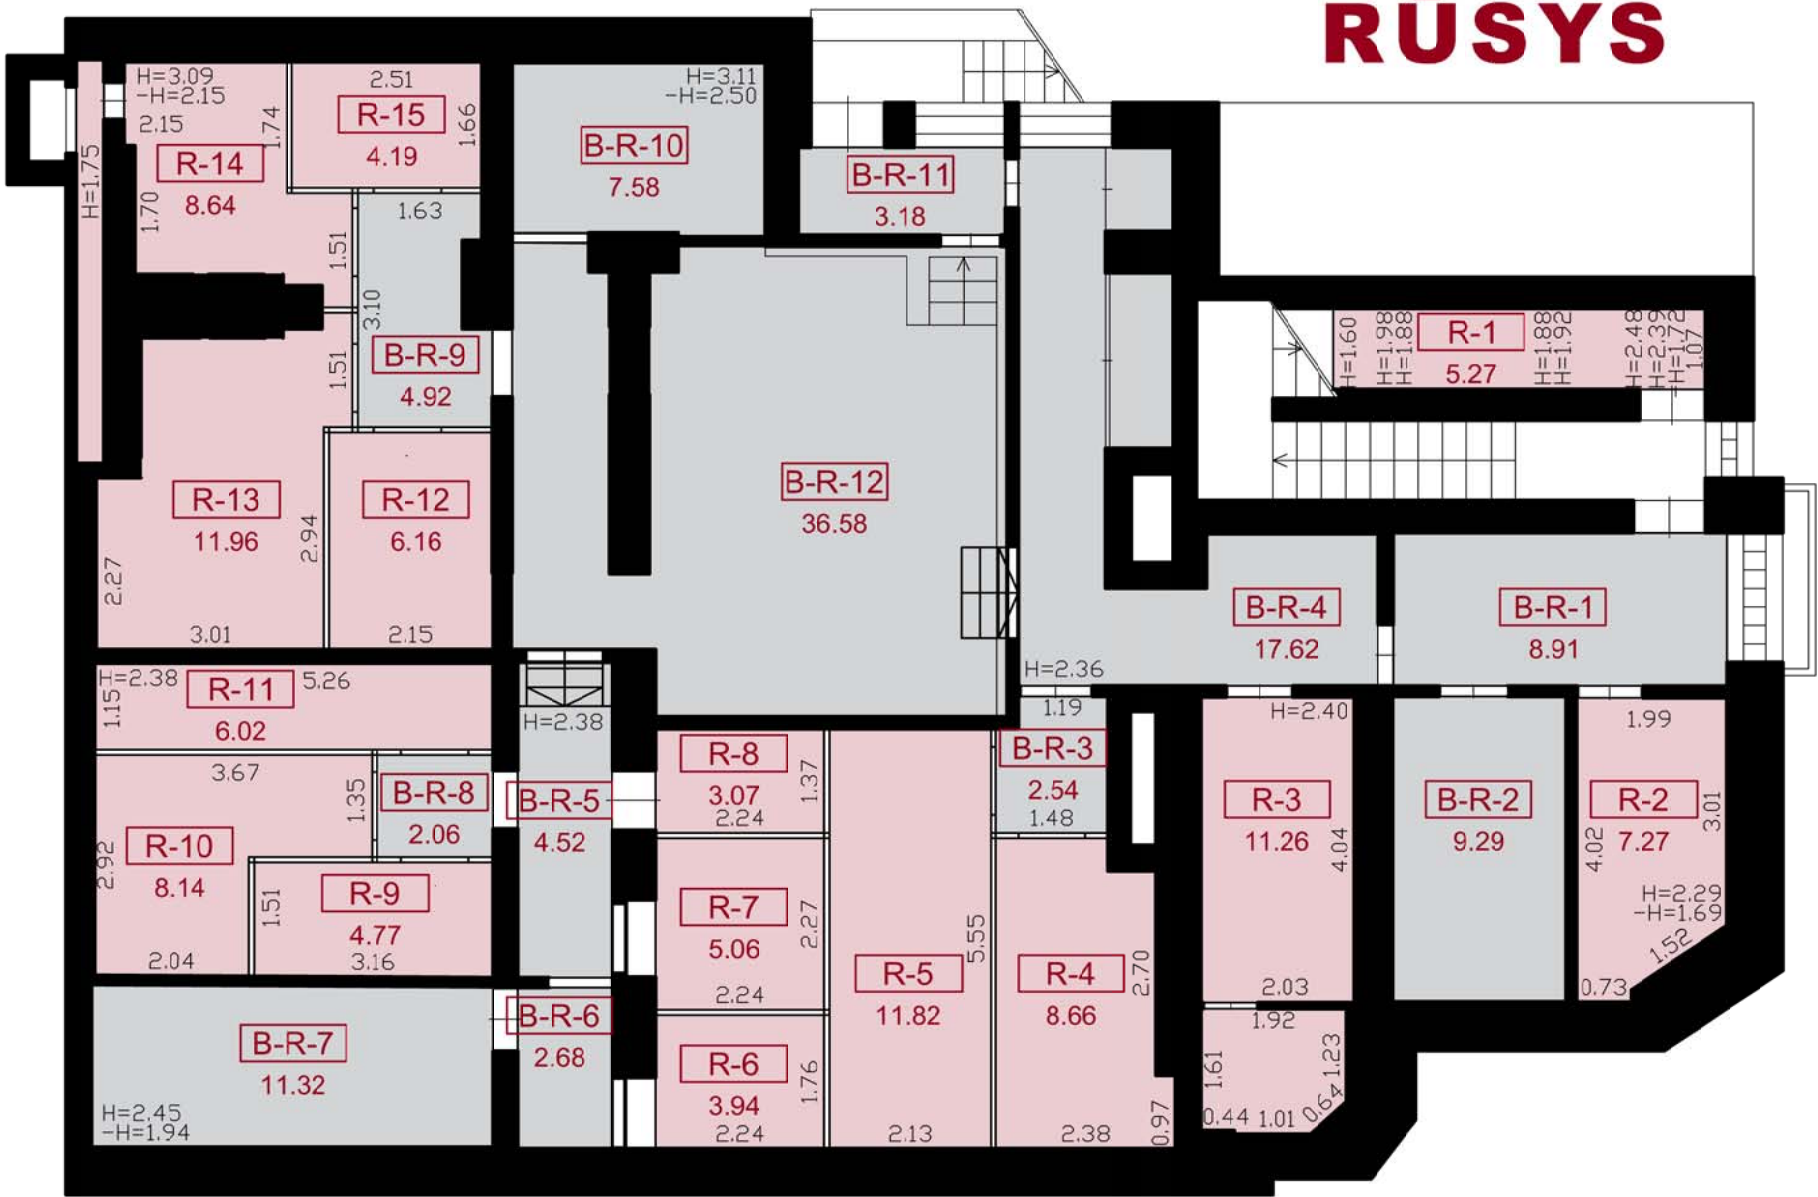

B9

RŪSIO PATALPŲ EKPLIKACIJA:

R-1	PAGALBINĖ PATALPA	5.27 m²
R-2	PAGALBINĖ PATALPA	7.27 m²
R-3	PAGALBINĖ PATALPA	11.26 m²
R-4	PAGALBINĖ PATALPA	8.66 m²
R-5	PAGALBINĖ PATALPA	11.82 m²
R-6	PAGALBINĖ PATALPA	3.94 m²
R-7	PAGALBINĖ PATALPA	5.06 m²
R-8	PAGALBINĖ PATALPA	3.07 m²
R-9	PAGALBINĖ PATALPA	4.77 m²
R-10	PAGALBINĖ PATALPA	8.14 m²
R-11	PAGALBINĖ PATALPA	6.02 m²
R-12	PAGALBINĖ PATALPA	6.16 m²
R-13	PAGALBINĖ PATALPA	11.96 m²
R-14	PAGALBINĖ PATALPA	8.64 m²
R-15	PAGALBINĖ PATALPA	4.19 m²
Pagalbių patalpų plotas		106.23 m²
B-R-1	KORIDORIUS	8.91 m²
B-R-2	ELEKTROS SKYDINĖ	9.29 m²
B-R-3	KORIDORIUS	2.54 m²
B-R-4	KORIDORIUS	17.62 m²
B-R-5	KORIDORIUS	4.52 m²
B-R-6	KORIDORIUS	2.68 m²
B-R-7	VANDENTIEKIO ĮVADAS	11.32 m²
B-R-8	KORIDORIUS	2.06 m²
B-R-9	KORIDORIUS	4.92 m²
B-R-10	ŠILUMOS PUNKTAS	7.58 m²
B-R-11	KORIDORIUS	4.06 m²
B-R-12	BUITINĖ PATALPA	36.58 m²
Bendro naudojimo patalpų plotas		112.08 m²
BENDRAS RŪSIO PLOTAS		218.31 m²

PASTABA: bendro naudojimo patalpomis nuo B-R-1 iki B-R-12 naudojasi patalpos nuo R-1 iki R-15