


PASTOGĖ

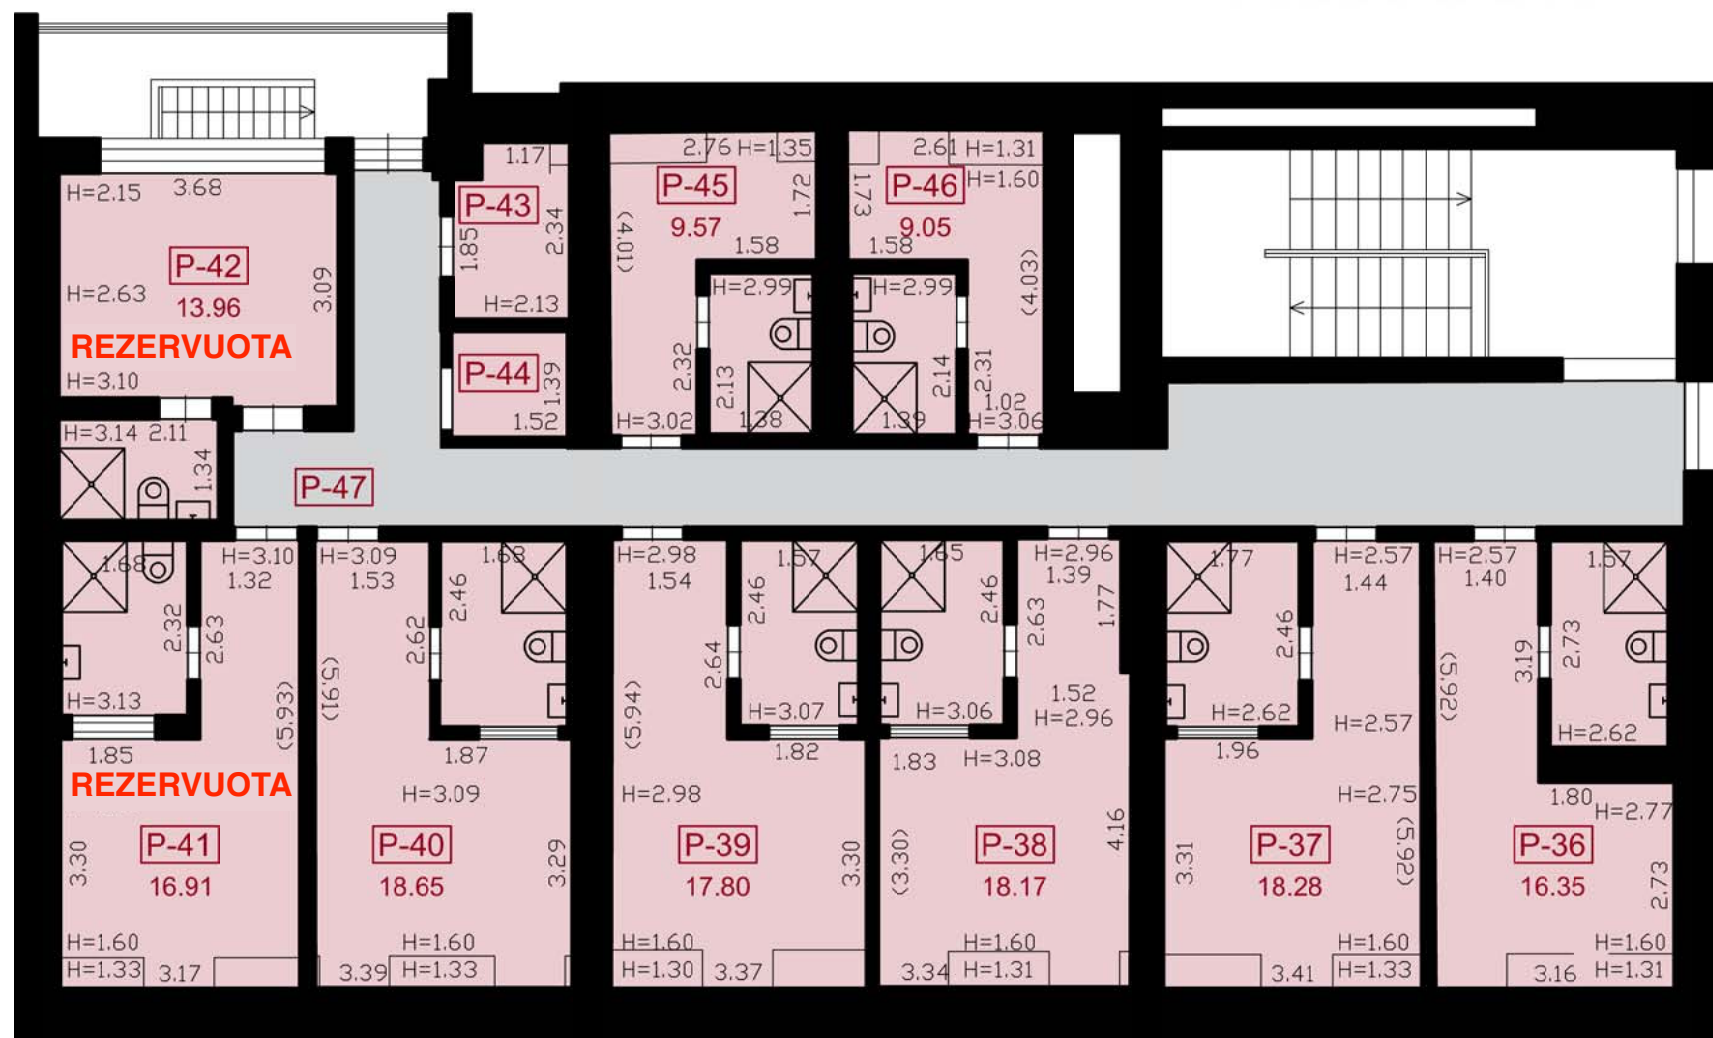

B9

PASTOGĖS PATALPŲ EKPLIKACIJA:

P-36	KABINETAS	12.06 m ²
	SAN. MAZGAS	4.29 m ²
Patalpų grupės P-36 plotas		16.35 m ²
P-37	KABINETAS	13.93 m ²
	SAN. MAZGAS	4.35 m ²
Patalpų grupės P-37 plotas		18.28 m ²
P-38	KABINETAS	14.11 m ²
	SAN. MAZGAS	4.06 m ²
Patalpų grupės P-38 plotas		18.17 m ²
P-39	KABINETAS	13.94 m ²
	SAN. MAZGAS	3.86 m ²
Patalpų grupės P-39 plotas		17.80 m ²
P-40	KABINETAS	14.52 m ²
	SAN. MAZGAS	4.13 m ²
Patalpų grupės P-40 plotas		18.65 m ²
P-41	KABINETAS	13.01 m ²
	SAN. MAZGAS	3.90 m ²
Patalpų grupės P-41 plotas		16.91 m ²
P-42	KABINETAS	11.13 m ²
	SAN. MAZGAS	2.83 m ²
Patalpų grupės P-42 plotas		13.96 m ²
P-43	KABINETAS	3.34 m ²
Patalpų grupės P-43 plotas		3.34 m ²
P-44	KABINETAS	2.10 m ²
Patalpų grupės P-44 plotas		2.10 m ²
P-45	KABINETAS	6.63 m ²
	SAN. MAZGAS	2.94 m ²
Patalpų grupės P-45 plotas		9.57 m ²
P-46	KABINETAS	6.08 m ²
	SAN. MAZGAS	2.97 m ²
Patalpų grupės P-46 plotas		9.05 m ²
P-47	KORIDORIUS	30.85 m ²
Bendro naudojimo patalpų plotas		30.85 m ²
BENDRAS PASTOGĖS PLOTAS		175.03 m ²

PASTABA: bendro naudojimo patalpa P-47
naudojasi patalpos nuo P-36 iki P-46