


ANTRAS AUKŠTAS

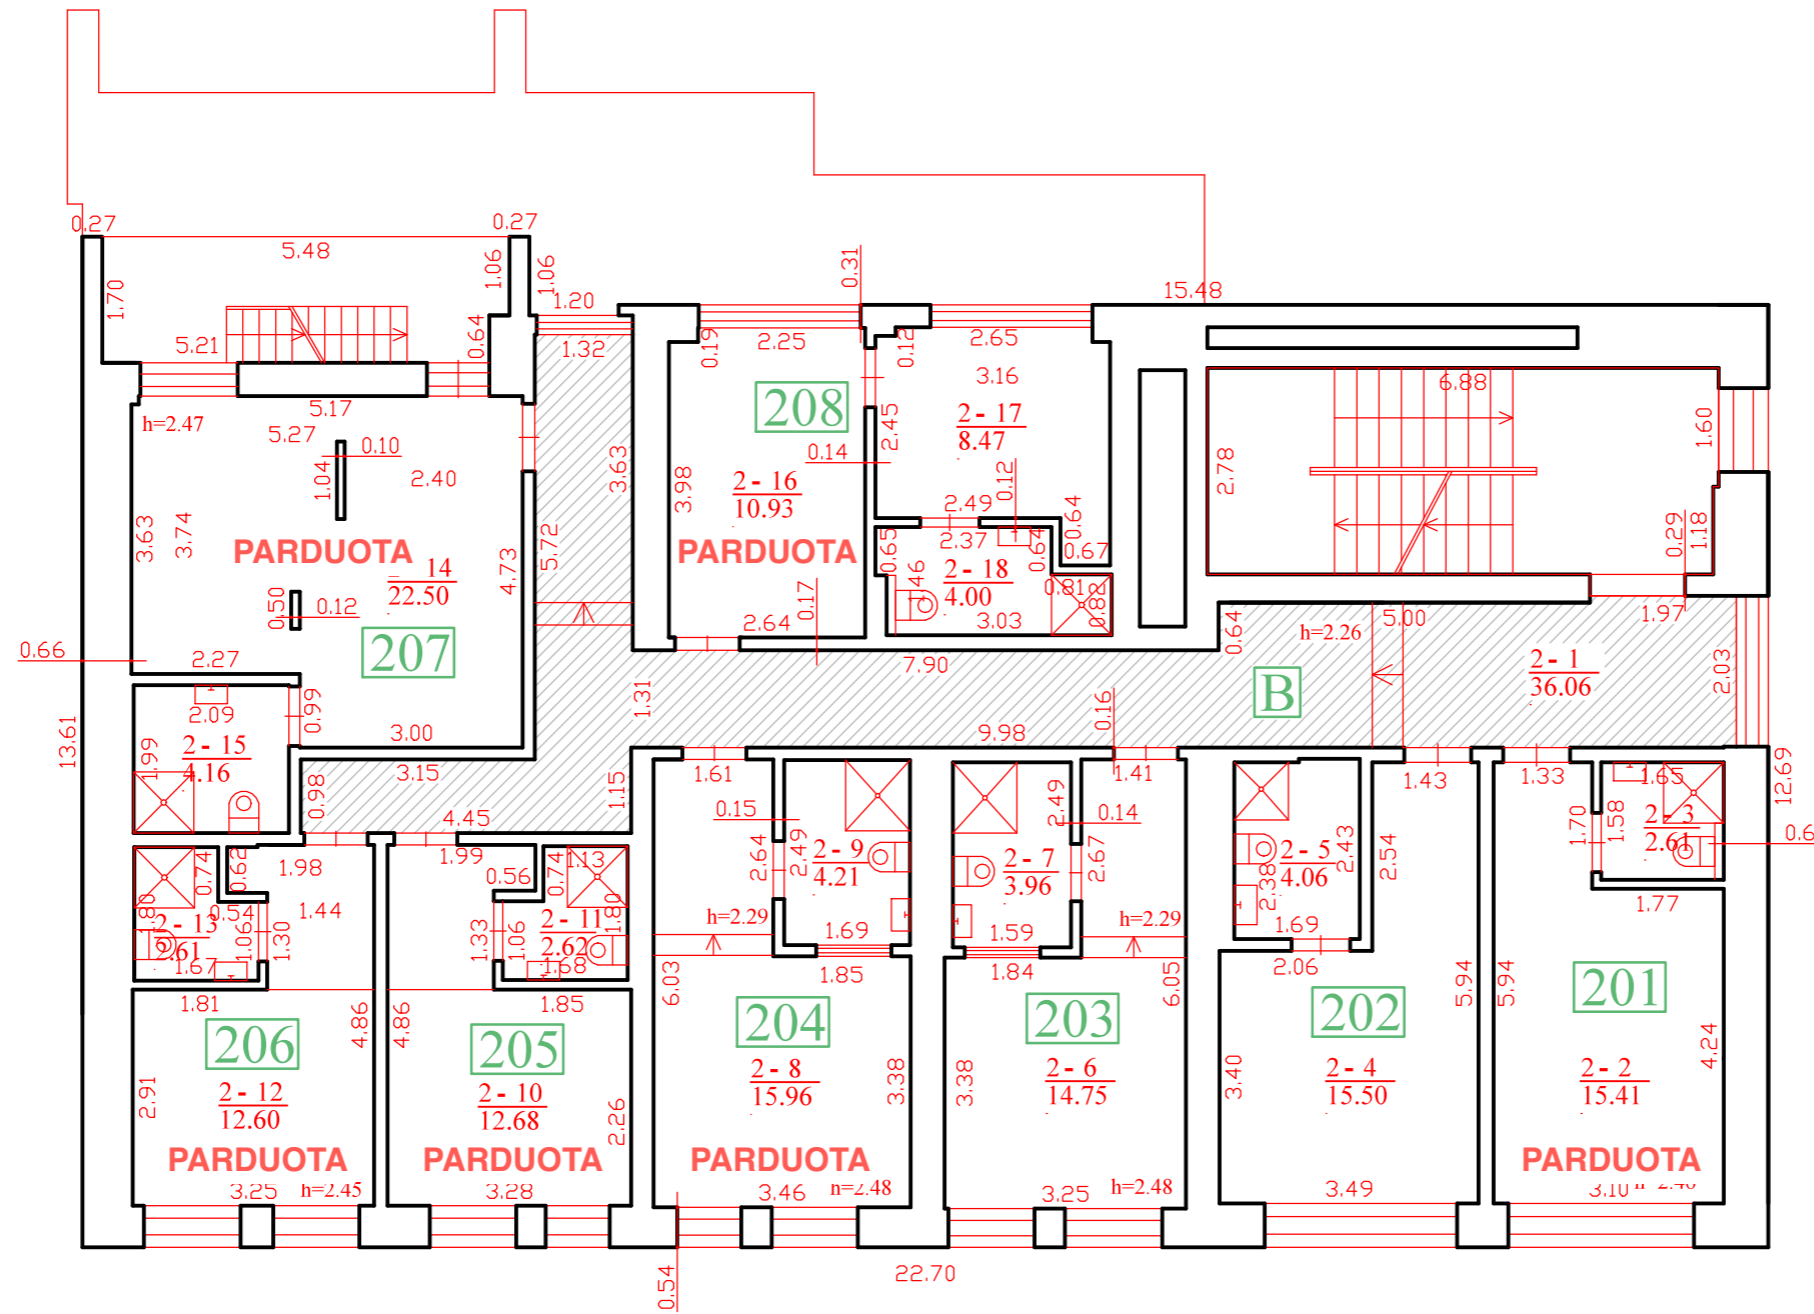

Bendro naudojimo plotas antram aukšte - 36,06kv.m.

el. pašto adresas (-ai): [matininko.darbai@gmail.com](mailto:matininko.darbai@gmail.com), tel.: + 370 673 030 60

| Matininko kvalifikacijos pažymėjimo Nr.                       | Pareigos   | Vardas ir pavardė |
|---|------------|-------------------|
| 2M-M-809  | direktorė  | DIANA TUMASONIENE |
| Adresas: Vilniaus m. sav. Vilniaus m. J. Basanavičiaus g. 9-3 |            |                   |
| Pastato žymėjimas plane                                       | 1B4/p      |                   |
| Kadastro duomenų nustatymo data                               | 2026-01-26 |                   |
| Plano parengimo data  | 2026-01-26 |                   |
| Mastelis  | 1:100      |                   |



1188336794